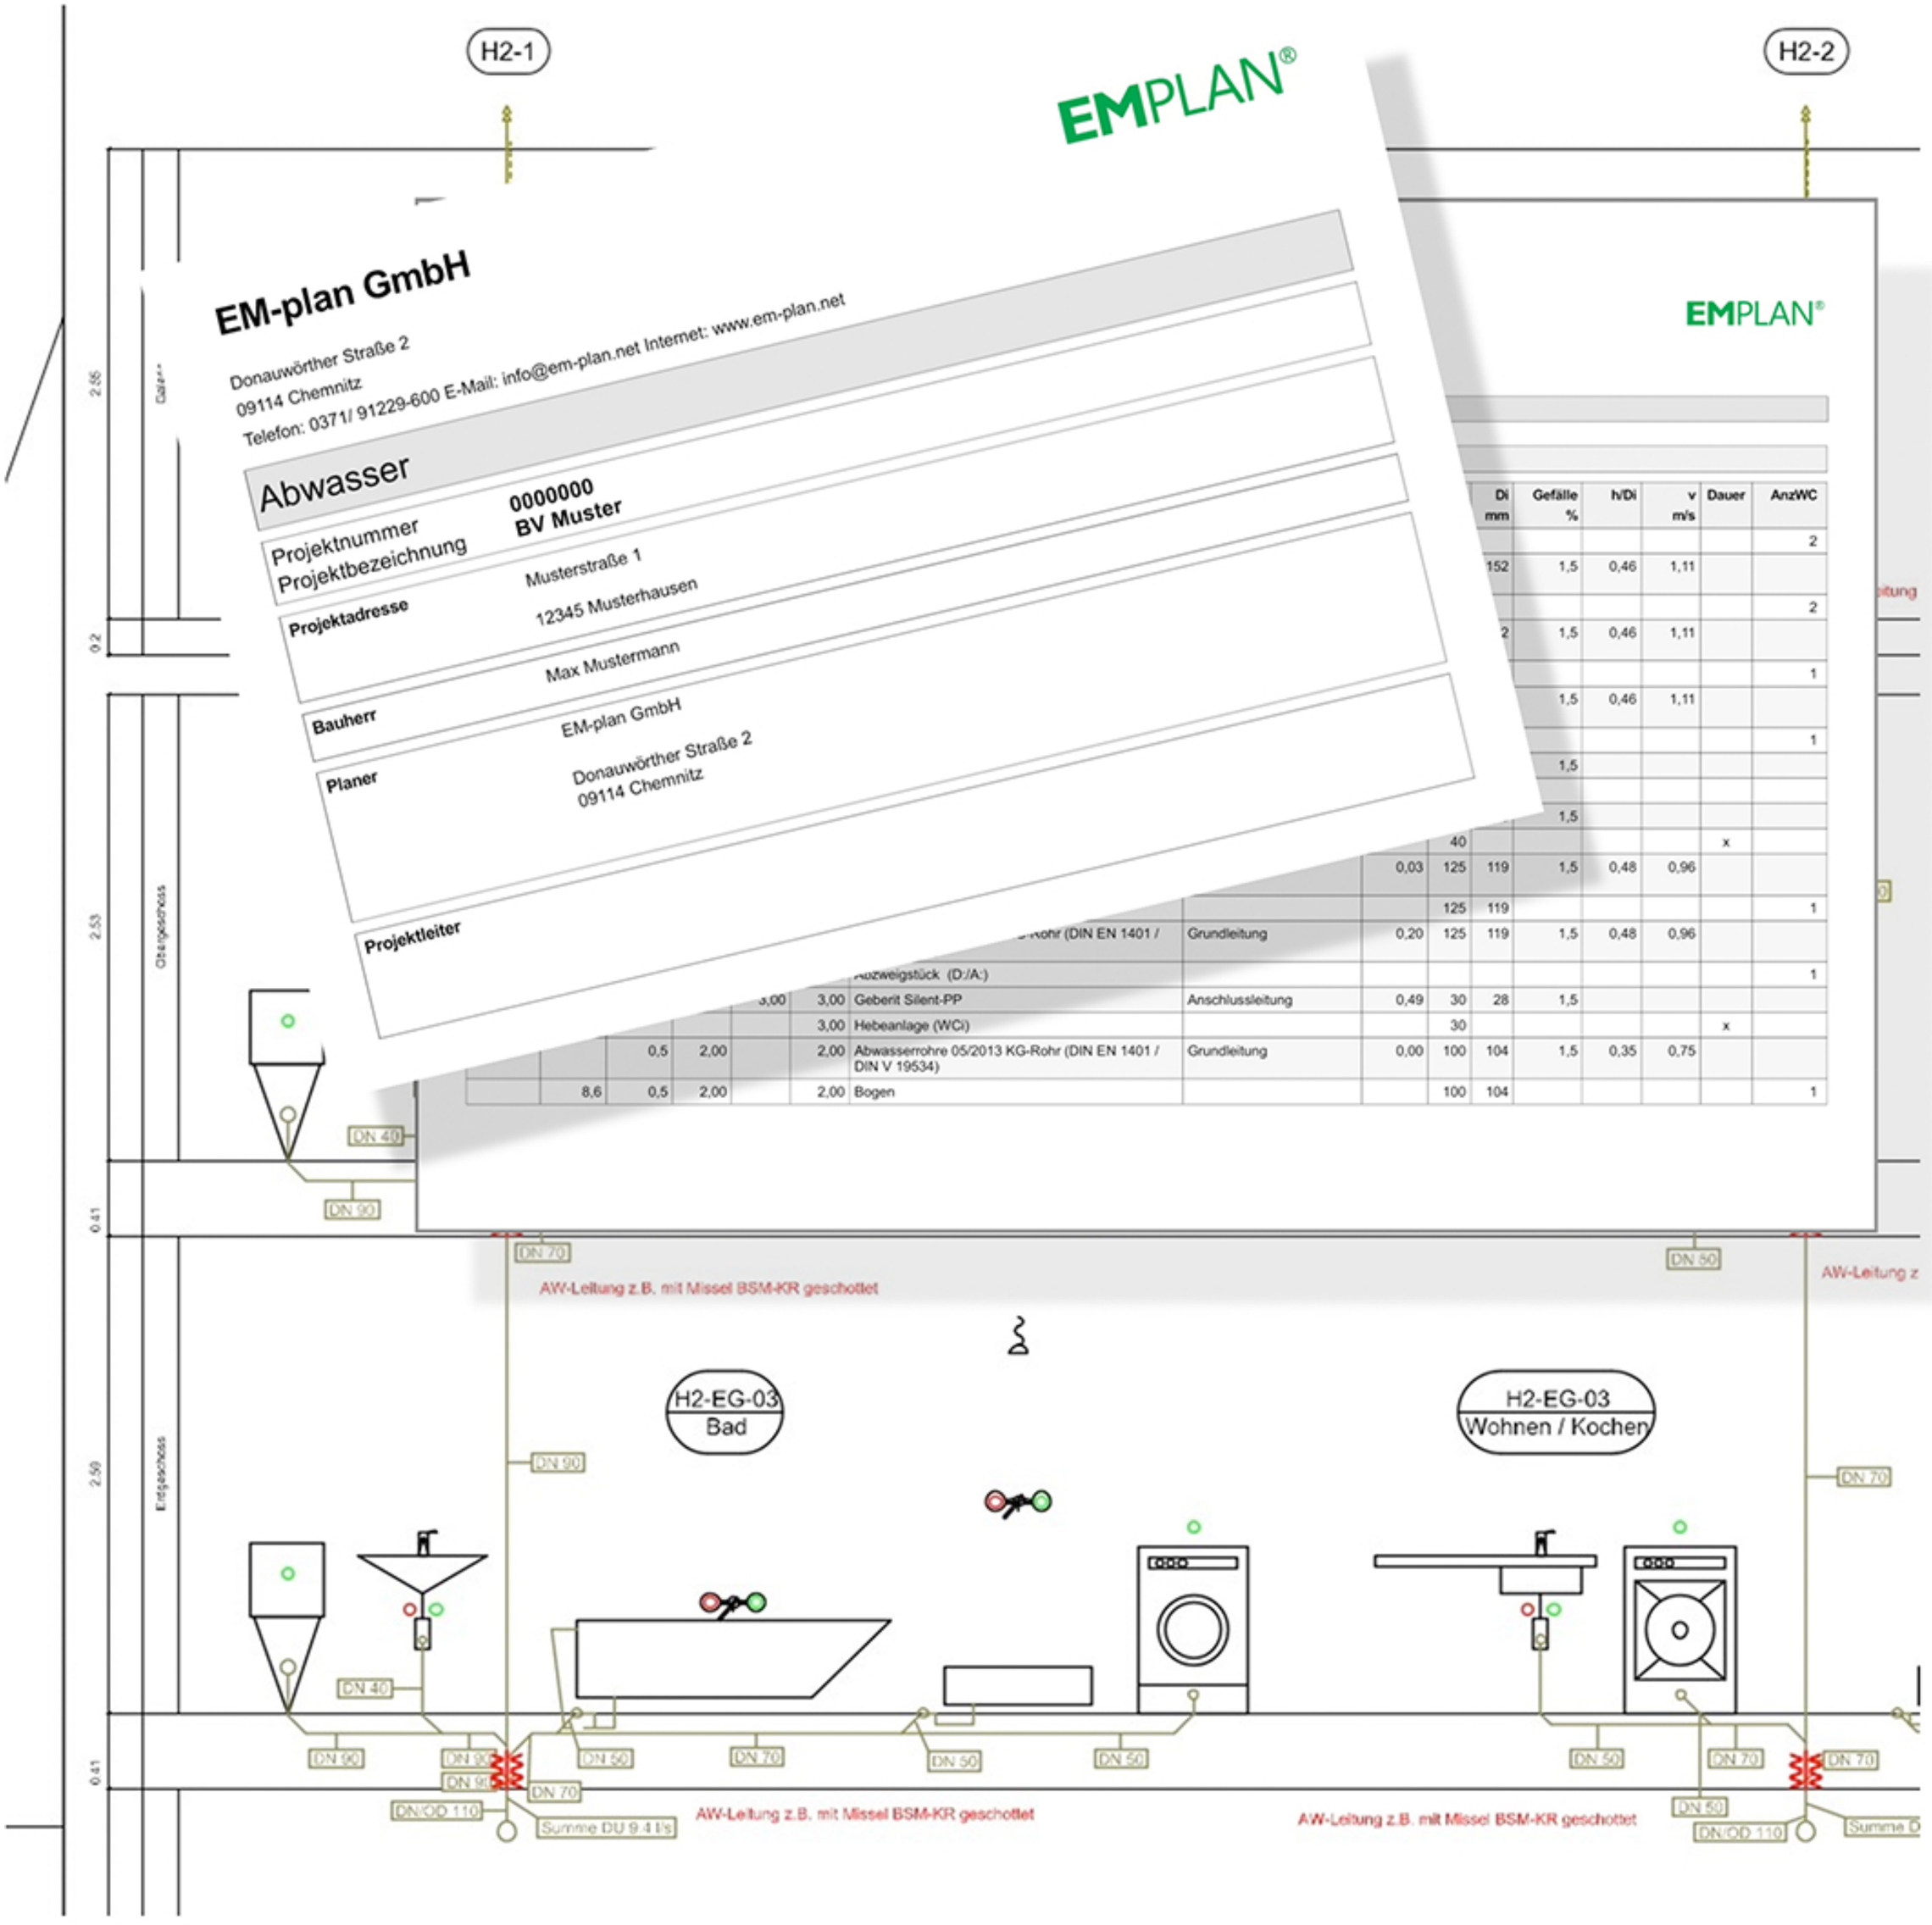
H2-1
H2-2
EMPLAN®
EM-plan GmbH
Donauwörther Straße 2
09114 Chemnitz
Telefon: 0371/ 91229-600 E-Mail: info@em-plan.net Internet: www.em-plan.net
Abwasser
Projektnummer 0000000
Projektbezeichnung BV Muster
Projektadresse Musterstraße 1
12345 Musterhausen
Bauherr Max Mustermann
Planer EM-plan GmbH
Donauwörther Straße 2
09114 Chemnitz
Projektleiter
EMPLAN®
Di mm | Gefälle % | h/Di | v m/s | Dauer | AnzWC
Abzweigstück (D:/A:)
Geberit Silent-PP | Anschlussleitung | 0,49 | 30 | 28 | 1,5
Hebeanlage (WC) | 30 | x
Abwasserrohre 05/2013 KG-Rohr (DIN EN 1401 / DIN V 19534) | Grundleitung | 0,00 | 100 | 104 | 1,5 | 0,35 | 0,75
Bogen | 100 | 104
DN 40
DN 90
DN 70
DN 50
AW-Leitung z.B. mit Missel BSM-KR geschottet
H2-EG-03
Bad
H2-EG-03
Wohnen / Kochen
DN 90
DN 40
DN 50
DN 70
DN/OD 110
Summe DU 9.4 l/s
AW-Leitung z.B. mit Missel BSM-KR geschottet
AW-Leitung z.B. mit Missel BSM-KR geschottet
Erdgeschoss
2.59
0.41